

ΕΦΗΜΕΡΙΣ ΤΗΣ ΚΥΒΕΡΝΗΣΕΩΣ
ΤΗΣ ΕΛΛΗΝΙΚΗΣ ΔΗΜΟΚΡΑΤΙΑΣ

ΑΘΗΝΑ 11 ΝΟΕΜΒΡΙΟΥ 1992	ΤΕΥΧΟΣ ΤΕΤΑΡΤΟ	ΑΡΙΘΜΟΣ ΦΥΛΛΟΥ 1156

ΠΕΡΙΕΧΟΜΕΝΑ

ΑΠΑΛΛΟΤΡΙΩΣΕΙΣ

ΑΠΟΦΑΣΕΙΣ

Καθορισμός των ορίων του αιγιαλού και δημιουργία ζώνης παραλίας στη θέση «ΣΤΙΒΑΡΙ - ΔΕΛΑΒΟΓΙΑ» περιοχής Μπατσιου Νήσου Άνδρου Ν. Κυκλάδων 1

ΑΝΑΚΟΙΝΩΣΕΙΣ

Παρακατάθεση αποζημιώσεων ακινήτων που έχουν απαλλοτριωθεί για τη βελτίωση της Ε.Ο. Αθηνών - Κορίνθου από χ.θ. 56 + 264 μέχρι χ.θ. 57+153 (κόμβος Κινέττας) στο Δήμο Μεγαρέων 2

Παρακατάθεση αποζημίωσης για ακίνητα που έχουν απαλλοτριωθεί με την κοινή απόφαση των Υπουργών Οικονομικών και ΠΕ.-ΧΩ.Δ.Ε. 1053626/4512/0010/10.8.90 ΦΕΚ 478/9.9.90 τ.Δ' για τη βελτίωση της Εθνικής οδούς Αθηνών - Λαμίας με την κατασκευή του Ανισόπεδου Κόμβου Τραγάνας στο Νομό Φθιώτιδας 3

Παρακατάθεση αποζημίωσης για ακίνητα που έχουν απαλλοτριωθεί με την κοινή απόφαση των Υπουργών Οικονομικών και ΠΕ.-ΧΩ.Δ.Ε. 1000645/73/Δ0010/6.3.90 ΦΕΚ 155/23.3.90 τ.Δ' για τη διαπλάτυνση της Νέας Εθνικής οδού Αθηνών - Λαμίας στο τμήμα Ανισόπεδος κόμβος Ριτσώνας - Ανισόπεδος κόμβος Θήβας - Λίμνη Υλίκης 4

Παρακατάθεση αποζημίωσης για ακίνητα που έχουν απαλλοτριωθεί με την κοινή απόφαση των Υπουργών Οικονομικών και ΠΕ.-ΧΩ.Δ.Ε. Δ.1063201/5.7.91 ΦΕΚ 524/2.8.91 τ.Δ' για τη βελτίωση της Εθνικής οδού Αθηνών - Λαμίας και συγκεκριμένη για την κατασκευή του ανισόπεδου κόμβου Κάστρου στην περιοχή Βρόχου 5

ΠΟΛΕΟΔΟΜΙΑ

ΑΝΑΚΟΙΝΩΣΕΙΣ

Παρακατάθεση αποζημιωσης ακινήτων που έχουν ρυμοτομηθεί με το εγκεκριμένο ρυμοτομικό σχέδιο του Δήμου Μεταμόρφωσης για τη διαπλάτυνση της Ε.Ο. Αθηνών Λαμίας στο τμήμα αυτής από οδό Πάρνηθος έως την οδό Σύρου σύμφωνα με τις ενδείξεις της πράξης αναλογισμού 3/91 6

Παρακατάθεση αποζημίωσης λόγω ρυμοτομίας και προσκύρωσης στην Αθήνα 7

Καθορισμός προσωρινής τιμής μονάδας αποζημίωσης και παρακατάθεση αποζημίωσης από τους Αντώνιο και Βασίλειο Ζέρβα, κατοίκους Ιωαννίνων 8

ΑΠΑΛΛΟΤΡΙΩΣΕΙΣ

ΑΠΟΦΑΣΕΙΣ

Αριθ. 2144 (1)

Καθορισμός των ορίων του αιγιαλού και δημιουργία ζώνης παραλίας στη θέση «ΣΤΙΒΑΡΙ - ΔΕΛΑΒΟΓΙΑ» περιοχής Μπατσίου Νήσου Άνδρου Ν. Κυκλάδων.

Η ΝΟΜΑΡΧΗΣ ΚΥΚΛΑΔΩΝ

Έχοντας υπόψη:

1. Τις διατάξεις των άρθρ. 1 μέχρι και 7 του Α.Ν. 2344/1940 «περί αιγιαλού και παραλίας», όπως τροποποιήθηκαν και συμπληρώθηκαν με τις διατάξεις: α) του άρθρου 13 του Ν. 1078/80 και β) του άρθρου 23 του Ν. 1337/83.

2. Τις διατάξεις της παρ. 9 του άρθρ. 1 του κεφαλαίου Β' της 0.208/181/26.4.82 (ΦΕΚ 214/26.4.82 τεύχος Β') κοινής απόφαση των Υπουργών Προεδρίας Κυβερνήσεως και Οικονομικών «Αναμόρφωση Συλλογικών Οργάνων Γνωμοδοτικής και Αποφασιστικής αρμοδιότητας του Υπ. Οικονομικών».

3. Την από 13.8.90 έκθεση της «Επιτροπής καθορισμού των ορίων του αιγιαλού και παραλίας και θέσεων αμμοληψίας» που καθόρισε τα όρια του αιγιαλού και της παραλίας στην περιοχή «ΣΤΙΒΑΡΙ - ΔΕΛΑΒΟΓΙΑ» περιοχής Μπατσίου Ν. Άνδρου με κλίμακα 1:500 τοπογραφικό διάγραμμα του Πασχάλη Δ. Σχαρλάτου μηχανικού τοπογράφος που θεωρήθηκε την 13.8.1990 από την Δ/νση Τεχν. Υπηρεσιών της Ν. Κυκλάδων που συνοδεύει την έκθεση της προαναφερομένης Επιτροπής.

4. Τη σύμφωνη γνώμη του Γεν. Επιτελείου Ναυτικού, που διατυπώθηκε στο Φ.544.5/45/92 έγγραφό του.

5. Τις διατάξεις του άρθρ. 1 της παρ. 1 του Ν. 3200/55 (ΦΕΚ 97/Α/1955) «περί διοικητικής αποκεντρώσεως» σε συνδυασμό με τις διατάξεις του από 28.6.55 Β. Δ/τος «περί εξαιρέσεως από της κατά το άρθρ. 1 παρ. 1 του Ν. 3200/55 αρμοδιότητος των Νομαρχών, αντικειμένων τινων αρμοδιότητος του Υπ. Οικονομικών» του Β.Δ. 704/70 και του άρθρου 1 παρ. 5 του Π.Δ. 71/25.2.84, σχετικά με τη μεταβίβαση αρμοδιοτήτων του Υπουργού Οικονομικών στους Νομάρχες και στις Περιφερειακές Αρχές διανομαρχιακού επιπέδου, αποφασίζουμε:

1. Επικυρώνουμε την από 13.8.1990 έκθεση της Επιτροπής καθορισμού των ορίων του αιγιαλού και παραλίας και θέσεων αμμοληψίας, καθώς και το από 13.8.1990 τοπογραφικό διάγραμμα, που την συνοδεύει, το οποίο συντάχθηκε από τον Πασχάλη Δ. Σχαρλάτο μηχανικό, με κλίμακα 1:500 και θεωρήθηκε την 13.8.90 από τη Δ/νση Τεχν. Υπηρεσιών της Νομαρχίας Κυκλάδων, επί του οποίου η πιο πάνω Επιτροπή, με κόκκινη γραμμή καθόρισε τα όρια του αιγιαλού στη θέση «ΣΤΙΒΑΡΙ - ΔΕΛΑΒΟΓΙΑ» περιοχή Μπατσίου Ν. Άνδρου Ν. Κυκλάδων (ενδιαφερόμενος Ιωάννη Βλαμης) και με κίτρινη γραμμή τα όρια της παραλίας στην ίδια θέση.

2. Η παρούσα απόφαση μαζί με την έκθεση και το διάγραμμα, που προαναφέραμε, να δημοσιευθούν στην Εφημερίδα της Κυβερνήσεως.

Ερμούπολη, 13 Οκτωβρίου 1992

Η Νομάρχης
ΚΑΤΕΡΙΝΑ ΓΙΑΒΑΣΗ

ΕΚΘΕΣΗ

Επιτροπής καθορισμού των οριογραμμών αιγιαλού και παραλίας στην περιοχή Μπατσίου Ν. Άνδρου παρά την ιδιοκτησία Ιωάννη Βλαμη (αριθ. 74 ΠΔ 636/77). Θέση «ΣΤΙΒΑΡΙ – ΔΕΛΑΒΟΓΙΑ».

Για τον καθορισμό για πρώτη φορά των ορίων του αιγιαλού στη θέση «ΔΕΛΑΒΟΓΙΑ – ΣΤΙΒΑΡΙ» Μπατσίου Ν. Άνδρου, μπροστά από την ιδιοκτησία Ιωάννη Βλάμη στην Άνδρο, σήμερα 13 Αυγούστου 1990 οι υπογεγραμμένοι:

1) Δημήτριος Μαρκόπουλος ΠΕ4/Α Προϊσ/νος Δ.Ο.Υ. Άνδρου, ως Πρόεδρος.

2) Αυγουστής Λεφάκης Τοπ. Μηχαν. με Α' βαθμό αναπληρών το Δ/ντή Τεχνικών Υπηρεσιών Ν. Κυκλάδων δυνάμει των ΤΥ 2462/8.6.1984 απόφασης Νομάρχου, ΤΥ 2559/11.6.1986 εγγράφου ΔΤΥΝΚ και 3133/9.10.87 αποφ. Επάρχου Άνδρου, ως μέλος.

3) Ηλίας Μανάκος, Υποπλοίαρχος Λιμενικού Σώματος και Λιμενάρχης Άνδρου ως μέλος, αποτελούντες την επιτροπή καθορισμού των ορίων του αιγιαλού και της παραλίας δυνάμει του άρθρου 74 του ΠΔ 636/77, και μετά από προφορική εντολή του προέδρου αυτής μεταβήκαμε επί τόπου στην προαναφερομένη περιοχή, την 13 Αυγούστου 1990 και Λαβόντες υπόψη:

1) Την από 9.11.1988 αίτηση του Ιωάννη Βλάμη δια της οποίας ζητείται ο καθορισμός των ορίων του αιγιαλού στην ανωτέρω περιοχή·

2) Το υπό του δ/χου Τοπογράφου Μηχανικού Σχαρλάτου Πασχάλη συνταχθέν τον Σεπτέμβριο 1988 Τοπογραφικό και υψομετρικό διάγραμμα σε μία πινακίδα και σε κλίμακα 1:500, πλεγμένο για την ακρίβεια της αποτυπώσεως από τον Τοπογράφο Μηχανικό ΠΕΑ' Αυγουστή Λεφάκη την 13.8.1990 και θεωρήθηκε από τη ΔΤΥΝ Κυκλάδων στις 13.8.1990 όπως στο άρθρο 20 Ν. 719/77 ορίζεται.

3) Τις διατάξεις του ΑΝ 2344/40 όπως αυτός τροποποιήθηκε.

. 4) Την με αριθμό Δ5907/1672/15.9.1978 απόφαση Υπ. Οικονομικών.

5) Την από την επιτόπιο μετάβαση σχηματισθείσα αντίληψη περί του πλάτους της βρεχομένης ζώνης της ξηράς και από τα υπόλοιπα συναφή στοιχεία, δηλαδή: Το ότι:

α) Η ακτή είναι βραχώδης, με ιδιαίτερα απότομη και απόκρημνη την πλησίον της ακτής περιοχή (κλίση μεγαλύτερη του 100%), σε πολλά δε σημεία, όπου υπάρχουν γαιώδη και χαλαρά συστατικά η ακτή παρουσιάζει μορφή πρανών καταπτώσεων.

β) Στην γειτονική περιοχή «Δελαβόγια» υπάρχει χαραγμένος αιγιαλός (2980/30.4.82 ΦΕΚ 353 Δ/19.7.82), με τον οποίο συνδέθηκε ο παρών προς έγκριση αιγιαλός, στη θέση του οποίου δεν έχει χαραχθεί παλαιότερα άλλος αιγιαλός.

γ) Στην περιοχή δεν έχουν εκτελεσθεί έργα.

δ) Τα βάθη πλησίον της ακτής είναι μικρά και ομαλά και η ακτογραμμή είναι γεμάτη από ογκολίθους, που έχουν καταχρημνισθεί από τα πρανή. Το ανάπτυγμα πελάγους ανακόπτεται από τα νησιά Γυάρο και Σύρο. Για τους λόγους αυτούς το ύψος του κύματος σπάνια ξεπερνά τα 6,00 μ. περίπου. Η περιοχή προσβάλλεται από τους ανέμους Νοτίων κατευθύνσεων των οποίων η ένταση μερικές φορές φθάνει και τα 9.Β.

6) Το με αριθμό Φ. 544.5/57.90/26.1.1990 έγγραφο του Υπ. Ε.Α./Γ.Ε.Ν.Δ/νσης Α2 με το οποίο ζητείται να γίνουν διορθώσεις στο συνημμένο στην από 28.3.1989 έκθεση επιτροπής καθορισμού οριογραμμών αιγιαλού και παραλίας, Τοπογραφικό Διάγραμμα.

7) Την συνταχθείσα από 28.3.1989 όμοια έκθεση, αποφασίζει:

1) Καθορίζει επί του πιο πάνω τοπογραφικού διαγράμματος:

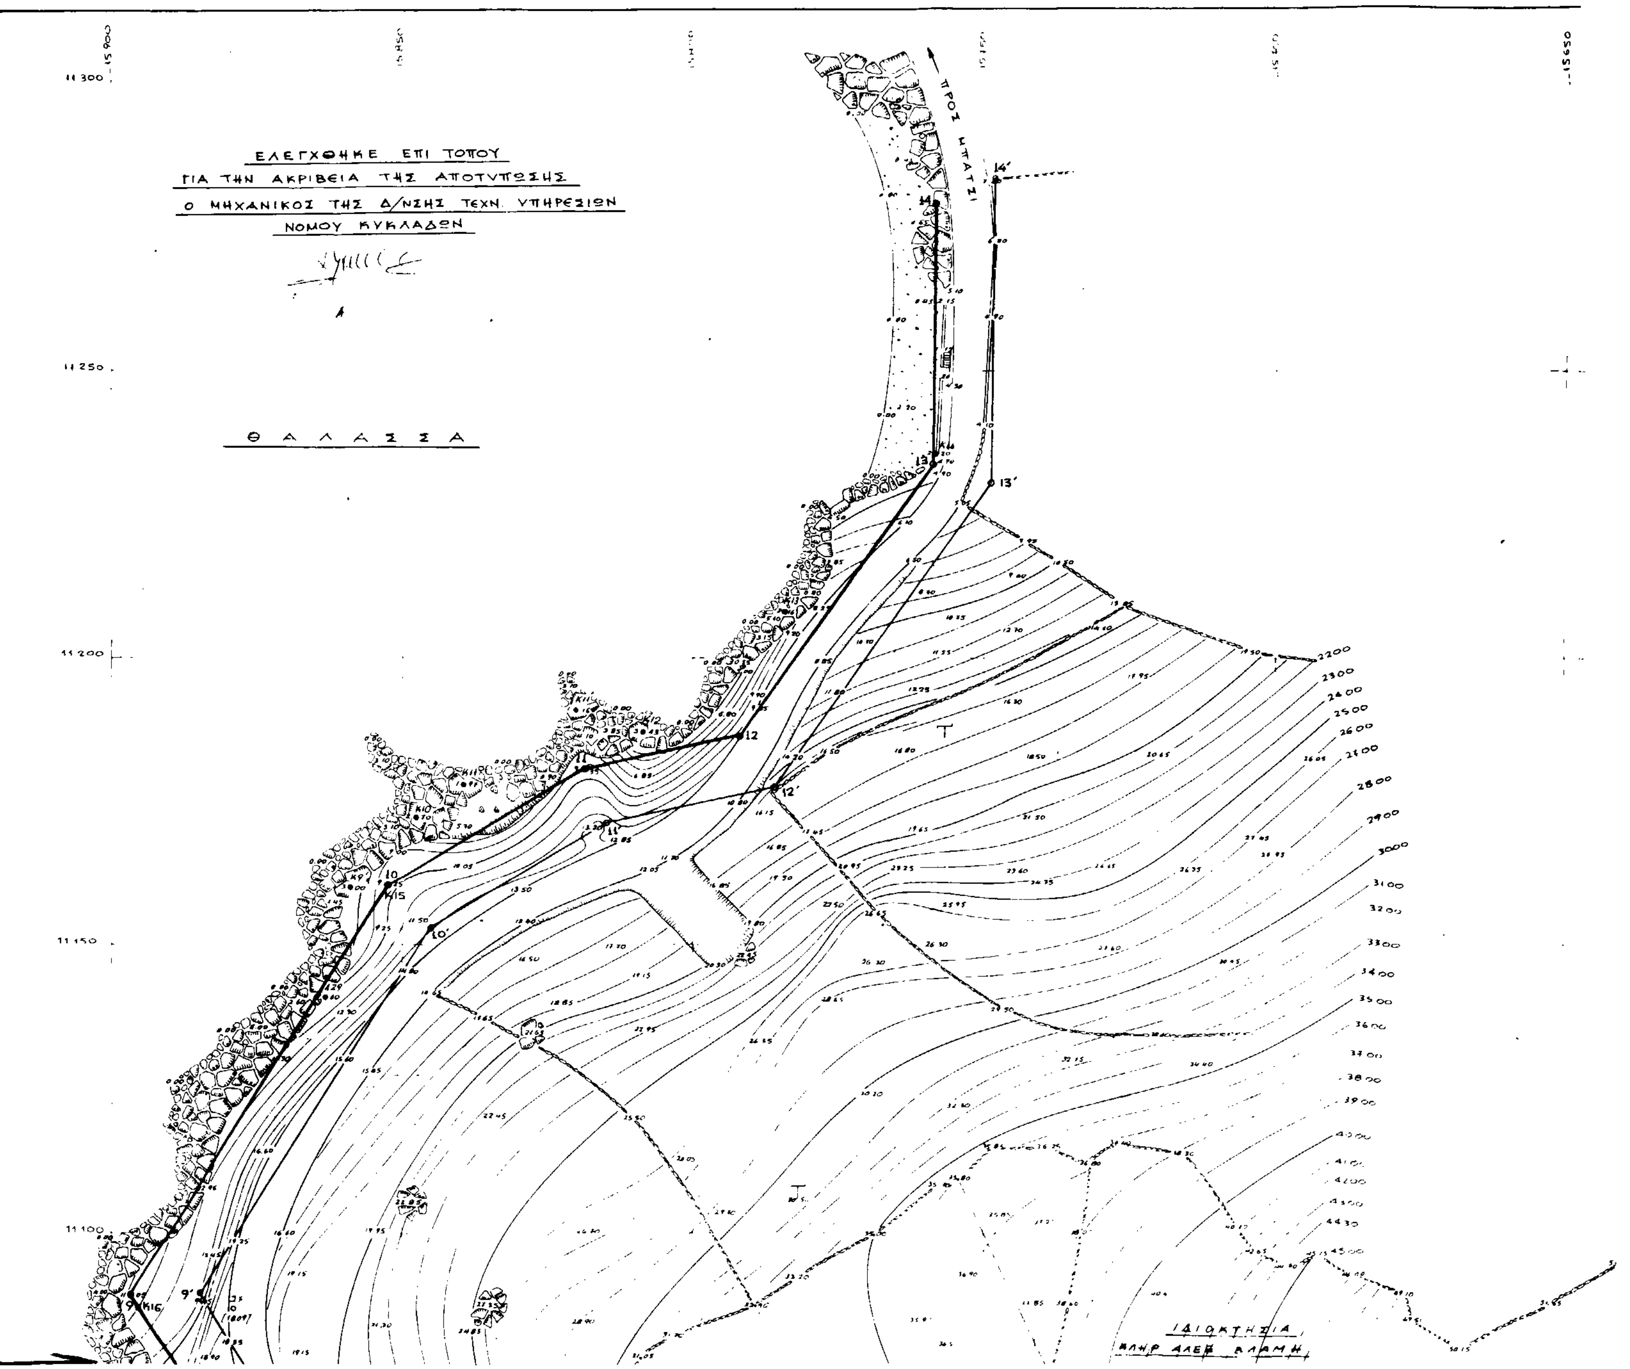
α) Την οριογραμμή του αιγιαλού με κόκκινη συνεχή πολυγωνική γραμμή 1π, 1, 2, 3, 3α, 4, 5, 5α, 6...13, 14 της οποίας οι κορυφές εξασφαλίζονται από τις συντεταγμένες του Εθνικού Τριγωνομετρικού δικτύου.

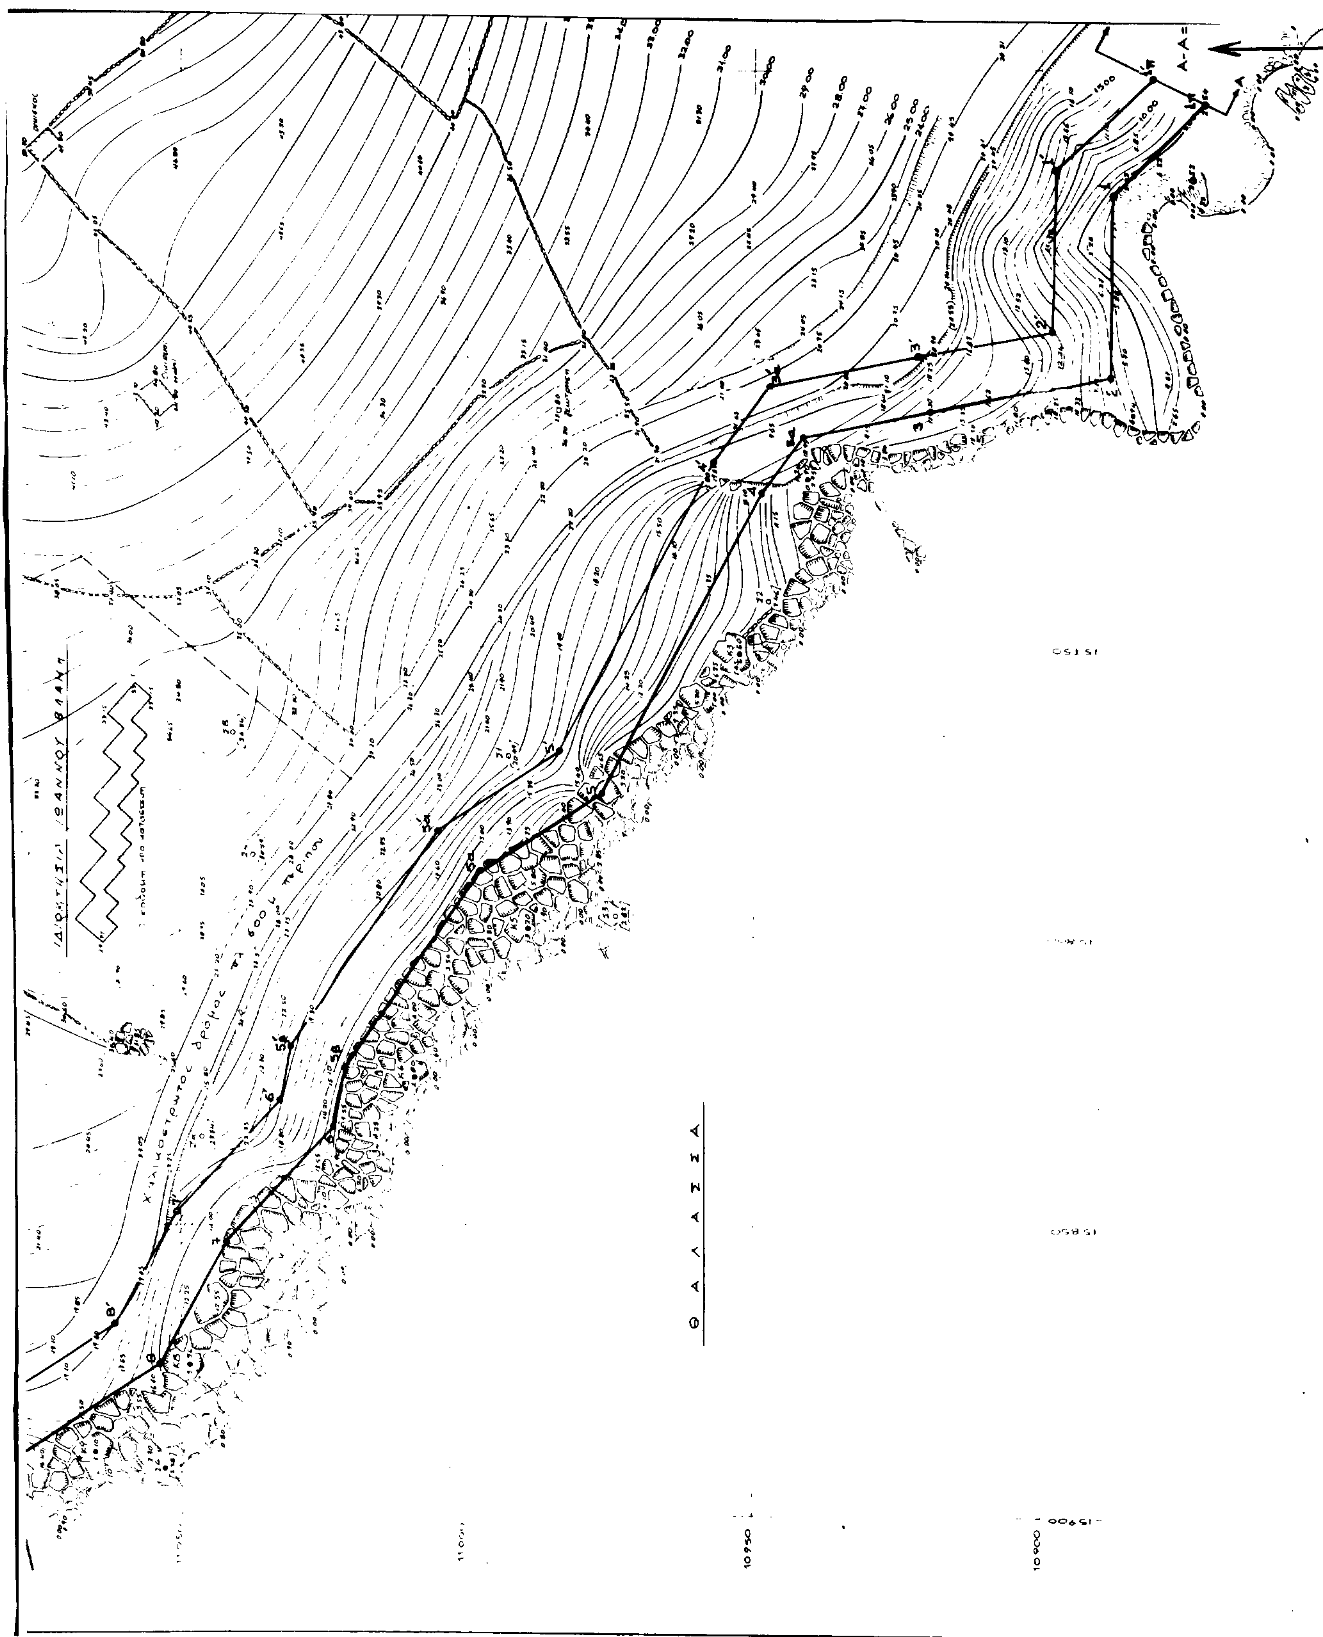
β) Την Την οριογραμμή της παραλίας με συνεχή κίτρινη πολυγωνική γραμμή 1π', 1', 2', 3', 3α', 4', 4', 5α', 5β', 6'....13', 14' της οποίας οι κορυφές τοποθετούνται σε απόσταση δέκα (10) μέτρων από τις κορυφές του αιγιαλού και εξασφαλίζονται από αυτές, και το Τριγωνομετρικό Εθνικό δίχτυο.

γ) Ορίζει δεκάμετρο ζώνη παραλίας, επειδή δεν εξυπηρετούνται οι σκοποί του άρθρου 7 παραγρ. 1 του Α.Ν. 2344/40.

2) Αποφαίνεται ότι δεν υπάρχει παλαιός αιγιαλός στην θέση που χαράσσεται ο παρών αιγιαλός, ούτε κτίσματα επί του αιγιαλού ή της παραλίας.

Η Επιτροπή
Ο Πρόεδρος
ΔΗΜ. ΛΕΩΝ. ΜΑΡΚΟΠΟΥΛΟΣ
Τα Μέλη
ΑΥΓΟΥΣΤΗΣ ΛΕΦΑΚΗΣ ΜΑΝΑΚΟΣ ΗΛΙΑΣ


ΕΛΕΓΧΘΗΚΕ ΕΠΙ ΤΟΠΟΥ
ΓΙΑ ΤΗΝ ΑΚΡΙΒΕΙΑ ΤΗΣ ΑΠΟΤΥΠΩΣΗΣ
Ο ΜΗΧΑΝΙΚΟΣ ΤΗΣ Δ/ΝΣΗΣ ΤΕΧΝ. ΥΠΗΡΕΣΙΩΝ
ΝΟΜΟΥ ΚΥΚΛΑΔΩΝ
ΘΑΛΑΣΣΑ


ΘΑΛΑΣΣΑ

ΠΙΝΑΚΑΣ ΣΥΝΤΕΤΑΓΜΕΝΩΝ ΚΟΡΥΦΩΝ ΓΡΑΜΜΩΝ ΑΙΓΙΑΛΟΥ ΠΑΡΑΛΙΑΣ

Κορυφή	Χ	Υ	Κορυφή	Χ	Υ
1π	– 15.656,00	+ 10.871,80	1π΄	– 15.651,60	+ 10.880,90
1	– 15.671,60	+ 10.888,00	1΄	– 15.667,10	+ 10.897,80
2	– 15.702,80	+ 10.888,30	2΄	– 15.695,40	+ 10.898,25
3	– 15.709,55	+ 10.917,20	3΄	– 15.699,55	+ 10.921,40
3α	– 15.713,75	+ 10.941,50	3α΄	– 15.704,75	+ 10.947,25
4	– 15.723,45	+ 10.948,55	4΄	– 15.718,10	+ 10.957,10
5	– 15.775,15	+ 10.976,25	5΄	– 15.767,80	+ 10.983,75
5α	– 15.788,45	+ 10.997,55	5α΄	– 15.781,60	+ 11.005,15
5β	– 15.822,80	+ 11.021,30	5β΄	– 15.819,40	+ 11.030,60
6	– 15.833,05	+ 11.023,50	6΄	– 15.828,55	+ 11.032,45
7	– 15.853,05	+ 11.042,00	7΄	– 15.847,90	+ 11.050,75
8	– 15.874,00	+ 11.053,80	8΄	– 15.867,00	+ 11.061,45
9	– 15.896,45	+ 11.089,05	9΄	– 15.884,80	+ 11.089,40
10	– 15.852,35	+ 11.160,45	10΄	– 15.845,05	+ 11.152,90
11	– 15.818,55	+ 11.180,60	11΄	– 15.814,90	+ 11.171,15
12	– 15.792,10	+ 11.186,20	12΄	– 15.786,20	+ 11.177,40
13	– 15.758,60	+ 11.233,60	13΄	– 15.748,70	+ 11.230,50
14	– 15.758,25	+ 11.278,75	14΄	– 15.748,20	+ 11.283,20
—	—	—	—	—	—

ΑΠΟΣΤΑΣΕΙΣ ΜΕΤΑΞΥ ΚΟΡΥΦΩΝ ΓΡΑΜΜΩΝ ΑΙΓΙΑΛΟΥ ΚΑΙ ΠΑΡΑΛΙΑΣ

Α΄ Γραμμής Αιγιαλού		Β΄ Γραμμής Παραλίας	
Κορυφές	Αποστάσεις	Κορυφές	Αποστάσεις
1 - 2	31,20	1΄- 2΄	28,30
2 - 3	31,63	[illegible]	23,52
3 - 3α	22,69	3 - 3α΄	26,37
3α - 4	11,99	3α΄- 4΄	16,59
4 - 5	58,65	4΄- 5΄	56,39
5 - 5α	25,11	5΄- 5α΄	25,46
5α - 5β	41,76	5α΄- 5β΄	45,57
5β - 6	10,48	5β΄- 6	9,34
6 - 7	27,24	6΄- 7΄	26,63
7 - 8	24,04	7΄- 8΄	21,89
8 - 9	41,79	8΄- 9΄	33,14
9 - 10	83,92	9΄- 10΄	74,92
10 - 11	39,35	10΄- 11΄	35,24
11 - 12	27,04	11΄- 12΄	29,37
12 - 13	58,04	12΄- 13΄	65,00
13 - 14	45,15	13΄- 14΄	52,70
1π - 1	22,50	1π΄- 1΄	22,93

ΥΠΟΜΝΗΜΑ

Η εργασία υπαίθρου έγινε ταχυμετρικά ως προς τις γωνίες και με ΕΔΜ ως προς τις αποστάσεις (WILD T16 + WILD D1000) με ανοικτή εξηρτημένη όδευση Δίκτυο Συντεταγμένων Κρατικό Υψομετρική αφετηρία ελήφθηκε η μέση στάθμη της θάλασσας κατά την διάρκεια των εργασιών υπαίθρου (Αύγουστος 1988)

DATUM ΑΘΗΝΩΝ ΕΛΛΕΙΨΟΕΙΔΕΣ BESSEL ΠΡΟΒΟΛΗ ΗΑΤΤ

Κέντρο φύλλου χάρτου 1 100 000 $\Phi_0 = 37°45΄$ $\Lambda_0 = +1°15΄$

Έγινε χρήση (για επίλυση αποδοτομιών στις κορυφές Σ1 και Σ5) των παρακάτω Τριγωνομετρικών Σημείων της ΓΥΣ

α	Φάρος Μπατσίου	Χ= –16 700,89	Υ= +11 425,15	Η= 19,35 (κορυφή φανού)
β	Αψηλή	Χ= –15 331,18	Υ= +10 188,98	Η= 131,61 (βάθρο 1,10 μ)
γ	Κουβάρα	Χ= –11 948,76	Υ= + 9 598,90	Η= 989,72 (βάθρο 1,18 μ)
δ	Προφ Ηλίας	Χ= –16 382,57	Υ= +14 006,34	Η= 383,83 (βάθρο 1,10 μ)
ε	Ν. Μεγάλο	Χ= –19 276,28	Υ= +10 539,28	Η= 59,01 (βάθρο 1,13 μ)
ζ	Χάρακας	Χ= –21 697,02	Υ= +14 599,97	Η= 217,52 (βάθρο 1,02 μ)

Τα με αριθμούς $K_2, K_3, K_4, K_5, K_6, K_8, K_9, K_9΄, K_{10}, K_{11}, K_{12}, K_{13}$ σταθερά σημεία βρίσκονται όλα επί βράχων της ακτής σε εμφανείς θέσεις και σημειούνται με ερυθρό χρώμα και καρφί. Το K_{14} είναι γωνία μπετόν τοίχου αντιστηρίξεως. Τα K_{15} και K_{16} πάσσαλοι από μπετόν στο χείλος του βραχώδους πρανούς της ακτής. Τέλος το Α29 είναι πέτρινος πάσσαλος στο χείλος του βραχώδους πρανούς.

ΠΑΡΑΤΗΡΗΣΗ.

Μεταξύ των σημείων K_9 και $K_9΄$ καθώς και νότια του σημείου K_2 τμήματα της βραχώδους ακτής είναι απρόσιτα με σχεδόν κατακόρυφους βράχους και κλίση που καθιστούν την αποτύπωση της ακτής αδύνατη τόσο από την πλευρά της θάλασσας όσο και από την πλευρά του χείλους του πρανούς

ΣΥΜΒΟΛΙΣΜΟΙ.

κτίσμα · βράχοι · Δ Τριγωνομετρικό Σημείο

Αμμουδιά · Μανδρότοιχοι · ο : Κορυφές όδευσης

• Σταθερά σημεία

ΣΗΜΕΙΩΣΗ

Έγινε χρήση τοπογραφικών στοιχείων που υπήρχαν στο Τοπογραφικό Διάγραμμα της ιδιοκτησίας Αλεξάνδρου Βλάμη (Ιούλιος 1985) του ιδίου Μηχανικού και της αυτής κλίμακας –

ΠΙΝΑΚΑΣ ΣΥΝΤΕΤΑΓΜΕΝΩΝ

Κορυφή οδεύσης	Χ	Υ	Σταθερό Σημείο	Χ	Υ
Σ1	– 15 768,77	+ 10 992,58	K_2	– 15 721,02	+ 10 940,56
Σ2	15 741,89	+ 10 947,46	K_3	– 15 750,91	+ 10 952,48
Σ3	– 15 796,38	+ 10 973,88	K_4	– 15 774,63	+ 10 975,45
Σ4	– 15 892,03	+ 11 052,79	K_5	– 15 798,59	+ 10 989,21
Σ5	– 15 834,76	+ 11 046,16	K_6	– 15 824,58	+ 11 009,10
[illegible]	[illegible]	+ 11 037,18	K_8	– 15 874,01	+ 11 048,43
[illegible]	[illegible]	[illegible]	[illegible]	– 15 889,32	+ 11 064,88
[illegible]	[illegible]	[illegible]	[illegible]	15 858,45	[illegible]

[illegible]	[illegible]	[illegible]	K_{10}	- 15.844,30	+ 11.172,14
	-	-	K_{11}	- 15.839,33	+ 11.177,81
			$K_{11'}$	- 15.819,90	+ 11.190,81
			K_{12}	- 15.808,82	+ 11.187,02
			K_{13}	- 15.784,31	+ 11.208,07
			K_{14}	- 15.758,30	+ 11.235,40
			K_{15}	- 15.852,35	+ 11.160,45
			K_{16}	- 15.896,46	+ 11.089,05
			A29	- 15.862,60	+ 11.140,81

ΥΠΟΜΝΗΜΑ ΕΠΙΤΡΟΠΗΣ

1 Το παρον Τοπογραφικο Διαγραμμα συνοδευει την από Εκθεση της Επιτροπης καθορισμού των ορίων του αιγιαλού και της παραλιας (αρθ 74 του ΠΔ 636/77 όπως διαμορφώθηκε με την με αριθ 0208/181/26-4-82 Κοινη Υπουργική Απόφαση)

2 ΧΡΩΜΑΤΙΣΜΟΣ ΓΡΑΜΜΩΝ:

━━━━ : Γραμμή αιγιαλού (κοκκινη)

═══ : Γραμμή παραλιας (κίτρινη)

3 Οι κορυφές των οριογραμμών αιγιαλού και παραλίας εξασφαλίζονται με τις συντεταγμένες τους από το Κρατικό Δίκτυο Συντεταγμένων όπως ο παραπάνω σχετικός πίνακας

Η ΕΠΙΤΡΟΠΗ

Ο ΠΡΟΕΔΡΟΣ

ΤΥ

ΤΑ ΜΕΛΗ

1) ΤΥ

2) ΤΥ

ΤΟΠΟΓΡΑΦΙΚΟ ΔΙΑΓΡΑΜΜΑ
ΓΙΑ ΤΟΝ ΚΑΘΟΡΙΣΜΟ ΟΡΙΟΓΡΑΜΜΩΝ
ΑΙΓΙΑΛΟΥ ΚΑΙ ΠΑΡΑΛΙΑΣ

ΕΝΔΙΑΦΕΡΟΜΕΝΟΣ: ΒΛΑΜΗΣ ΙΩΑΝΝΗΣ
ΠΕΡΙΟΧΗ: Ν. ΑΝΔΡΟΣ ΝΟΜΟΥ ΚΥΚΛΑΔΩΝ
ΘΕΣΗ: ΔΕΛΑΒΟΓΙΑ
ΚΟΙΝΟΤΗΤΑ: ΜΠΑΤΣΙΟΥ
ΑΡΜΟΔΙΑ ΟΙΚ. ΕΦΟΡΙΑ: ΑΝΔΡΟΥ
ΚΛΙΜΑΚΑ: 1:500

ΑΠΟΣΠΑΣΜΑ ΧΑΡΤΟΥ

ΑΘΗΝΑ ΣΕΠΤΕΜΒΡΙΟΣ 1988
Ο ΣΥΝΤΑΞΑΣ

ΠΑΣΧΑΛΗΣ Δ. ΣΚΑΡΛΑΤΟΣ

ΕΘΕΩΡΗΘΗ

ΑΚΡΙΒΕΣ ΑΝΤΙΓΡΑΦΟ

ΑΝΑΚΟΙΝΩΣΕΙΣ

Αριθ. Δ12δ/οικ./37874 (2)

Παρακατάθεση αποζημιώσεων ακινήτων που έχουν απαλλοτριωθεί για τη βελτίωση της Ε.Ο. Αθηνών – Κορίνθου από χ.θ. 56 + 264 μέχρι χ.θ. 57+153 (κόμβος Κινέττας) στο Δήμο Μεγαρέων.

Ο ΥΠΟΥΡΓΟΣ ΠΕΡΙΒΑΛΛΟΝΤΟΣ, ΧΩΡΟΤΑΞΙΑΣ ΚΑΙ ΔΗΜ. ΕΡΓΩΝ

Έχοντας υπόψη:

1) Τις διατάξεις του Ν. Δ/τος 797/71 «περί Αναγκαστικών Απαλλοτριώσεων» (ΦΕΚ 1Α/71).

2) Την εξουσιοδοτική απόφαση του Υπουργού ΠΕ.ΧΩ.Δ.Ε. Δ17α/01/79/Φ.θ.2.2.1/24.8.89 ΦΕΚ 666Β'/89.

3) Τον πίνακα παρακατάθεσης των αποζημιώσεων με ημερομηνία 17.7.92 που καθορίστηκε με την απόφαση 506/22.6.92 του Μον. Πρωτ. Αθήνας για ακίνητα που απαλλοτριώθηκαν με την κ.υ.α. Οικονομικών και ΠΕ.ΧΩ.Δ.Ε. 1009701/558/0010/16.5.91 για τη βελτίωση της Ε.Ο. Αθηνών – Κορίνθου από χ.θ. 56+264 μέχρι χ.θ. 57+153 (κόμβος Κινέττας) στο Δήμο Μεγαρέων.

4) Τις διατάξεις του Π.Δ. 69/88 «περί οργανισμού της Γ.Γ.Δ.Ε. «ΦΕΚ 28Α/88».

Ειδοποιούμε τα πρόσωπα που έχουν ή αξιώνουν εμπράγματα δικαιώματα στα παραπάνω ακίνητα, ότι η αποζημίωση των εκτάσεων που έχουν απαλλοτριωθεί και των επικειμένων τους όπως σημειώνονται στα σχετικά στοιχεία προδικασίας, έχει κατατεθεί στο Ταμείο Παρακαταθηκών και Δανείων, ύστερα από συμψηφισμό των δικαιωμάτων και των υποχρεώσεων και με την έκδοση του γραμματίου παρακαταθήκης 1646/9.10.92 για συνολικό ποσό δρχ. 892.529.160 δρχ.

Η Παρακατάθεση της αποζημίωσης έγινε υπέρ των προσώπων που αναγράφονται παρακάτω και θα καταβληθεί μόνο στα πρόσωπα που θα αναγνωρισθούν δικαιούχοι.

Η απόφαση αυτή να δημοσιευθεί στην Εφημερίδα της Κυβερνήσεως.

Αθήνα, 27 Οκτωβρίου 1992

Με εντολή Υπουργού
Η Τμηματάρχης
ΕΛΕΝΗ ΔΗΜΗΤΡΙΟΥ

Αριθ. Δ12α/Φ.38/0/37793 (3)

Παρακατάθεση αποζημίωσης για ακίνητα που έχουν απαλλοτριωθεί με την κοινή απόφαση των Υπουργών Οικονομικών και ΠΕ.ΧΩ.Δ.Ε. 1053626/4512/0010/10.8.90 ΦΕΚ 478/9.9.90 τ.Δ' για τη βελτίωση της Εθνικής οδούς Αθηνών – Λαμίας με την κατασκευή του Ανισόπεδου Κόμβου Τραγάνας στο Νομό Φθιώτιδας.

Ο ΥΠΟΥΡΓΟΣ ΠΕΡΙΒΑΛΛΟΝΤΟΣ, ΧΩΡΟΤΑΞΙΑΣ ΚΑΙ ΔΗΜ. ΕΡΓΩΝ

Έχοντας υπόψη:

1) Τις διατάξεις των άρθρων 7 και 8 του Ν. Δ/τος 797/71 «για αναγκαστικές απαλλοτριώσεις» (ΦΕΚ 1/1.1.1971 τ.Δ').

2) Τις διατάξεις του Π. Δ/τος 69/8.2.1988 «για τον οργανισμό της Γενικής Γραμματείας Δημοσίων Έργων (ΦΕΚ 28/16.2.88 τ.').

3) Τον πίνακα παρακατάθεσης των αποζημιώσεων με ημερομηνία 23.7.90 όπως έχει συνταχθεί σε εκτέλεση της απόφασης 630/21.10.91 του Μονομελούς Πρωτοδικείου Λαμίας.

4) Την εξουσιοδοτική απόφαση του Υπουργού ΠΕ.ΧΩ.Δ.Ε. Δ17α/01/79/24.8.89 ΦΕΚ 666/6.9.89 τ.Β'.

Ειδοποιούμε τα πρόσωπα που έχουν ή αξιώνουν εμπράγματα δικαιώματα στα ακίνητα που έχουν απαλλοτριωθεί με την απόφαση που αναφέρεται στο θέμα ότι, η αποζημίωση των εκτάσεων και των επικειμένων τους, όπως σημειώνονται στα σχετικά κτηματολόγια, έχει κατατεθεί στο Ταμείο Παρακαταθηκών και Δανείων Αθήνας με την έκδοση του γραμματίου παρακαταθήκης 1642/9.10.92 συνολικού ποσού δρχ. 25.280.688 δρχ.

Η αποζημίωση έχει κατατεθεί υπέρ των φερομένων ως ιδιοκτητών κατά τις ενδείξεις των σχετικών κτηματολογίων σε συνδυασμό με τις ενδείξεις της καθοριστικής των αποζημιώσεων απόφασης και θα καταβληθεί στα πρόσωπα που θα αναγνωρισθούν δικαιούχοι με απόφαση του Μονομελούς Πρωτοδικείου της περιφερείας των ακινήτων.

Η απόφαση αυτή να δημοσιευθεί στην Εφημερίδα της Κυβερνήσεως.

Αθήνα, 23 Οκτωβρίου 1992

Με εντολή Υπουργού
Η Τμηματάρχης
ΒΑΡ. ΓΚΟΤΣΟΥΛΙΑ

Αριθ. Δ12α/Φ.48/0/37792 (4)

Παρακατάθεση αποζημίωσης για ακίνητα που έχουν απαλλοτριωθεί με την κοινή απόφαση των Υπουργών Οικονομικών και ΠΕ.ΧΩ.Δ.Ε. 1000645/73/Δ0010/6.3.90 ΦΕΚ 155/23.3.90 τ.Δ' για τη διαπλάτυνση της Νέας Εθνικής οδού Αθηνών – Λαμίας στο τμήμα Ανισόπεδος κόμβος Ριτσώνας – Ανισόπεδος κόμβος Θήβας – Λίμνη Υλίκης.

Ο ΥΠΟΥΡΓΟΣ ΠΕΡΙΒΑΛΛΟΝΤΟΣ, ΧΩΡΟΤΑΞΙΑΣ ΚΑΙ ΔΗΜ. ΕΡΓΩΝ

Έχοντας υπόψη:

1) Τις διατάξεις των άρθρων 7 και 8 του Ν. Δ/τος 797/71 «για αναγκαστικές απαλλοτριώσεις» (ΦΕΚ 1/1.1.1971 τ.Δ').

2) Τις διατάξεις του Π. Δ/τος 69/8.2.1988 «για τον οργανισμό της Γενικής Γραμματείας Δημοσίων Έργων (ΦΕΚ 28/16.2.88 τ.').

3) Τον πίνακα παρακατάθεσης των αποζημιώσεων κατά ιδιοκτησία με ημερομηνία 27.7.92 όπως έχει συνταχθεί σε εκτέλεση της απόφασης 14/15.1.92 του Μονομελούς Πρωτοδικείου Θηβών.

4) Την εξουσιοδοτική απόφαση του Υπουργού ΠΕ.ΧΩ.Δ.Ε. Δ17α/01/79/24.8.89 ΦΕΚ 666/6.9.89 τ.Β'.

Ειδοποιούμε τα πρόσωπα που έχουν ή αξιώνουν εμπράγματα δικαιώματα στα ακίνητα που έχουν απαλλοτριωθεί με την απόφαση που αναφέρεται στο θέμα ότι, η αποζημίωση των εκτάσεων και των επικειμένων τους, όπως σημειώνονται στα σχετικά κτηματολόγια, έχει κατατεθεί στο Ταμείο Παρακαταθηκών και Δανείων Αθήνας με την έκδοση του γραμματίου παρακαταθήκης 1647/9.10.92 συνολικού ποσού δρχ. 230.690.500 δρχ.

Η αποζημίωση έχει κατατεθεί υπέρ των φερομένων ως ιδιοκτητών κατά τις ενδείξεις των σχετικών κτηματολογίων σε συνδυασμό με τις ενδείξεις της καθοριστικής των αποζημιώσεων απόφασης και θα καταβληθεί στα πρόσωπα που θα αναγνωρισθούν δικαιούχοι με απόφαση του Μονομελούς Πρωτοδικείου της περιφερείας των ακινήτων.

Η απόφαση αυτή να δημοσιευθεί στην Εφημερίδα της Κυβερνήσεως.

Αθήνα, 23 Οκτωβρίου 1992

Με εντολή Υπουργού
Η Τμηματάρχης
ΒΑΡ. ΓΚΟΤΣΟΥΛΙΑ

Αριθ. Δ12α/Φ.60/37758 (5)

Παρακατάθεση αποζημίωσης για ακίνητα που έχουν απαλλοτριωθεί με την κοινή απόφαση των Υπουργών Οικονομικών και ΠΕ.ΧΩ.Δ.Ε. Δ.1063201/5.7.91 ΦΕΚ 524/2.8.91 τ.Δ' για τη βελτίωση της Εθνικής οδού Αθηνών – Λαμίας και συγκεκριμένη για την κατασκευή του ανισόπεδου κόμβου Κάστρου στην περιοχή Βρόχου.

Ο ΥΠΟΥΡΓΟΣ ΠΕΡΙΒΑΛΛΟΝΤΟΣ, ΧΩΡΟΤΑΞΙΑΣ ΚΑΙ ΔΗΜ. ΕΡΓΩΝ

Έχοντας υπόψη:

1) Τις διατάξεις των άρθρων 7 και 8 του Ν. Δ/τος 797/71 «για αναγκαστικές απαλλοτριώσεις» (ΦΕΚ 1/1.1.1971 τ.Δ').

2) Τις διατάξεις του Π. Δ/τος 69/8.2.1988 «για τον οργανισμό της Γενικής Γραμματείας Δημοσίων Έργων (ΦΕΚ 28/16.2.88 τ.').

3) Τον πίνακα παρακατάθεσης των αποζημιώσεων κατά ιδιοκτησία με ημερομηνία 10.6.92 όπως έχει συνταχθεί σε εκτέλεση της απόφασης 106/31.3.92 του Μονομελούς Πρωτοδικείου Θηβών.

4) Την εξουσιοδοτική απόφαση του Υπουργού ΠΕ.ΧΩ.Δ.Ε. Δ17α/01/79/24.8.89 ΦΕΚ 666/6.9.89 τ.Β'.

Ειδοποιούμε τα πρόσωπα που έχουν ή αξιώνουν εμπράγματα δικαιώματα στα ακίνητα που έχουν απαλλοτριωθεί με την απόφαση που αναφέρεται στο θέμα ότι, η αποζημίωση των εκτάσεων και των επικειμένων τους, όπως σημειώνονται στα σχετικά κτηματολόγια, έχει κατατεθεί στο Ταμείο Παρακαταθηκών και Δανείων Αθήνας με την έκδοση του γραμματίου παρακαταθήκης 1641/9.10.92 συνολικού ποσού δρχ.

89.989.500 δρχ.

Η αποζημίωση έχει κατατεθεί υπέρ των φερομένων ως ιδιοκτητών κατά τις ενδείξεις των σχετικών κτηματολογίων σε συνδυασμό με τις ενδείξεις της καθοριστικής των αποζημιώσεων απόφασης και θα καταβληθεί στα πρόσωπα που θα αναγνωρισθούν δικαιούχοι με απόφαση του Μονομελούς Πρωτοδικείου της περιφερείας των ακινήτων.

Η απόφαση αυτή να δημοσιευθεί στην Εφημερίδα της Κυβερνήσεως.

Αθήνα, 22 Οκτωβρίου 1992

Με εντολή Υπουργού
Η Τμηματάρχης
ΒΑΡ. ΓΚΟΤΣΟΥΛΙΑ

ΠΟΛΕΟΔΟΜΙΑ

ΑΝΑΚΟΙΝΩΣΕΙΣ

Αριθ. Δ12/0/37871 (6)

Παρακατάθεση αποζημιωσης ακινήτων που έχουν ρυμοτομηθεί με το εγκεχριμένο ρυμοτομικό σχέδιο του Δήμου Μεταμόρφωσης για τη διαπλάτυνση της Ε.Ο. Αθηνών Λαμίας στο τμήμα αυτής από οδό Πάρνηθος έως την οδό Σύρου σύμφωνα με τις ενδείξεις της πράξης αναλογισμού 3/91.

Ο ΥΠΟΥΡΓΟΣ ΠΕΡΙΒΑΛΛΟΝΤΟΣ, ΧΩΡΟΤΑΞΙΑΣ ΚΑΙ ΔΗΜ. ΕΡΓΩΝ

Έχοντας υπόψη:

1) Τις διατάξεις του Ν. Δ/τος 17.7.1923 «περί σχεδίων πόλεων, κωμών κ.λπ. (ΦΕΚ 228Α/23).

2) Τις διατάξεις του Ν. Δ/τος 797/71 «περί Αναγκαστικών Απαλλοτριώσεων» (ΦΕΚ 1Α/71).

3) Την εξουσιοδοτική απόφαση του Υπουργού ΠΕ.ΧΩ.Δ.Ε. Δ17α/01/79/Φ.Θ.2.2.1/24.8.89 ΦΕΚ 666Β'/89.

4) Τον πίνακα παρακατάθεσης των αποζημιώσεων με ημερομηνία 13.7.92 που καθορίστηκε με την απόφαση 214/92 του Μονομελούς Πρωτοδικείου Αθηνών για ακίνητα που ρυμοτομήθηκαν με το εγκεχριμένο ρυμοτομικό σχέδιο του Δήμου Μεταμόρφωσης για τη διαπλάτυνση της Ε.Ο. Αθηνών – Λαμίας στο τμήμα αυτής από οδό Πάρνηθος έως την οδό Σύρου σύμφωνα με τις ενδείξεις της πράξης αναλογισμού 3/91.

5) Τις διατάξεις του Π.Δ. 69/88 ΦΕΚ 28/16.2.88 τ.Δ' «Οργανισμός Γ.Γ.Δ.Ε.»

Ειδοποιούμε τα πρόσωπα που έχουν ή αξιώνουν εμπράγματα δικαιώματα στα παραπάνω ακίνητα που έχουν ρυμοτομηθεί, όπως σημειώνονται στα στοιχεία προδικασίας του άρθρου 5 του Ν. 653/77 ότι η αποζημίωση για τα ακίνητα αυτά έχει κατατεθεί στο Ταμείο Παρακαταθηκών και Δανείων, ύστερα από συμψηφισμό των δικαιωμάτων και των υποχρεώσεων που προβλέπει το άρθρο 6 του Ν. 5269/31 με την έκδοση του γραμματίου παρακαταθήκης 1644/9.10.92 για συνολικό ποσό δρχ. 439.752.500 δρχ.

Η Παρακατάθεση της αποζημίωσης έγινε υπέρ των προσώπων που αναγράφονται παρακάτω και θα καταβληθεί μόνο στα πρόσωπα που θα αναγνωρισθούν δικαιούχοι.

Η απόφαση αυτή να δημοσιευθεί στην Εφημερίδα της Κυβερνήσεως.

Αθήνα, 27 Οκτωβρίου 1992

Με εντολή Υπουργού
Η Τμηματάρχης
ΕΛΕΝΗ ΔΗΜΗΤΡΙΟΥ

(7)

Παρακατάθεση αποζημίωσης λόγω ρυμοτομίας και προσκύρωσης στην Αθήνα.

Ο Γιαλαμάς Κων/νος του Ιωάννη και η Γιαλαμά Μαρία του Βασιλείου κατέθεσαν στο Ταμείο Παρακαταθηκών και Δανείων δέκα επτά εκατομμύρια οκτακόσιες πενήντα χιλιάδες επτακόσιες δρχ. για την παρακάτω αιτία: 51 ρυμοτομία προσ/ση.

Αποζημίωση εκτάσεως που ρυμοτομήθηκε και προσκυρώθηκε με τα παρακάτω στοιχεία για να αποδοθεί στους δικαιούχους που θα αναγνωρισθούν με δικαστική απόφαση.

Πράξη Αναλογισμού Π.Γ.: 2/90.
Σκοπός: Ρυμοτομία.
Περιοχή: Δήμος Αθηναίων (Σιγανέου και Φειας).
Ρυμοτομητέα έκταση Τ.Μ.: 161,60.
Ρυμοτομητέα Κτίσματα Κ.Μ.: –.
Προσκ/τέα έκταση Τ.Μ.:39,80.
Προσκ/τέα Κτίσματα Κ.Μ.: Τα αναφερόμενα υπό στοιχεία 1, 2, 6, 11, 12, 13 και 13 στην υπ' αριθμ. 399/91 απόφασιν του Μονομελούς Πρωτοδικείου Αθηνών, συνολικής αξίας 731.700 δρχ. για τα οποία υπόχρεος προς αποζημίωση είναι ο Δήμος Αθηναίων.
Απόφαση Καθορισμού τιμής Μον.: 399/1991 Μον. Πρωτ. Αθηνών.
Αριθμός Δήλωσης ΦΜΑ: 1153/92 Η 50/92.
Οικονομικής Εφορίας: ΙΔ' Αθηνών.

Η κατάθεση έγινε με τις 900000474-7421/27.10.92 και 900000474-7456/92 επιταγές της Εμπορικής Τράπεζας Ν. Ιωνίας και εις Διαταγήν Τ.Π. & Δανείων.

Η παρούσα να δημοσιευθεί στην Εφημερίδα της Κυβερνήσεως.

Ο Πληρεξούσιος Δικηγόρος
ΓΕΩΡΓΙΟΣ Π. ΚΑΠΟΠΟΥΛΟΣ
(Αριθ. διπλ. Ταμ. Δικ. Εισπ. Αθ. 2230599/29.10.92)

(8)

Καθορισμός προσωρινής τιμής μονάδας αποζημίωσης και παρακατάθεση αποζημίωσης από τους Αντώνιο και Βασίλειο Ζέρβα, κατοίκους Ιωαννίνων.

Με τη 250/1992 απόφαση του Μονομελούς Πρωτοδικείου Ιωαννίνων καθορίστηκε προσωρινή τιμή μονάδας σχετικά με την αριθμ. 3/4327/86 πράξη αναλογισμού της Δ/νσης Τεχνικών Υπηρεσιών του Δήμου Ιωαννιτών, η οποία εγκρίθηκε με την αριθμ. 3106/30.6.86 απόφαση του Νομάρχη.

Η καθορισθείσα τιμή ανέρχεται στο ποσό των 20.000 δραχμών ανά τετραγωνικό μέτρο, για τα παρακάτω τμήματα, όπως αυτά αποτυπούνται στο σχετικό τοπογραφικό διάγραμμα με στοιχεία: 1) 45, 43, 46, 45 εμβαδού 14,50 τ.μ., 2) 100, 101, 97, 99, 100 εμβαδού 11,90 τ.μ., 3) 84, 78, 81, 82, 84 εμβαδού 22,20 τ.μ., 4) 46, 53, 52, 47, 46 εμβαδού 15,80 τ.μ., 5) 78, 83, 81, 78 εμβαδού 15,50 τ.μ., 6) 47, 52, 54, 48, 47 εμβαδού 42,10 τ.μ. και 7) 52, 59, 63, 54, 52 εμβαδού 3,70 τ.μ.

Για το τμήμα με στοιχεία 45, 43, 46, 45 εμβαδού 14,50 τ.μ. έγινε παρακατάθεση βάσει της προαναφερθείσης τιμής στο ταμείο Παρακαταθηκών και Δανείων δυνάμει του με αριθμ. 89922 Γραμματίου Συστάσεως Παρακαταθήκης του γραφείου Παρακαταθηκών Ιωαννίνων ποσού 290.000 δρχ. από τους: α) Αντώνιο Ζέρβα και β) Βασίλειο Ζέρβα, υπέρ του Δήμου Ιωαννιτών ή οποιουδήποτε άλλου αναγνωριστεί δικαιούχος με δικαστική απόφαση.

Η παρούσα να δημοσιευθεί στην Εφημερίδα της Κυβερνήσεως.

Ιωάννινα, 22 Οκτωβρίου 1992

Η Πληρεξούσια Δικηγόρος
ΑΙΚΑΤΕΡΙΝΗ Δ. ΦΩΤΙΚΑ